
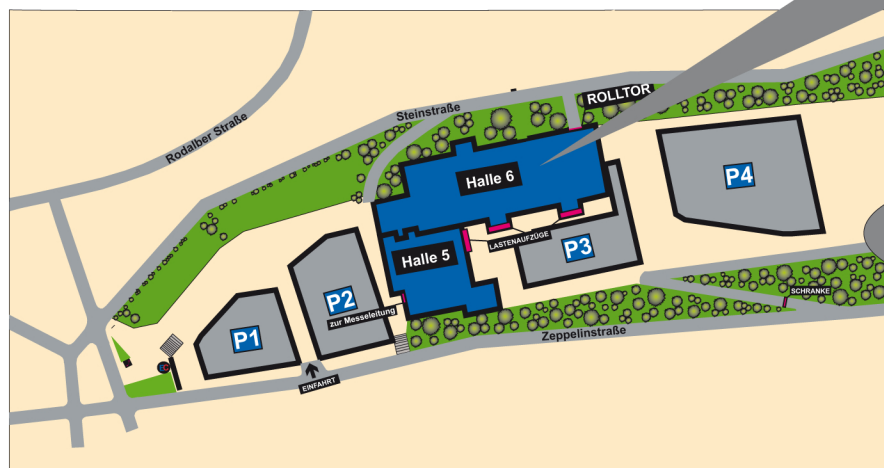


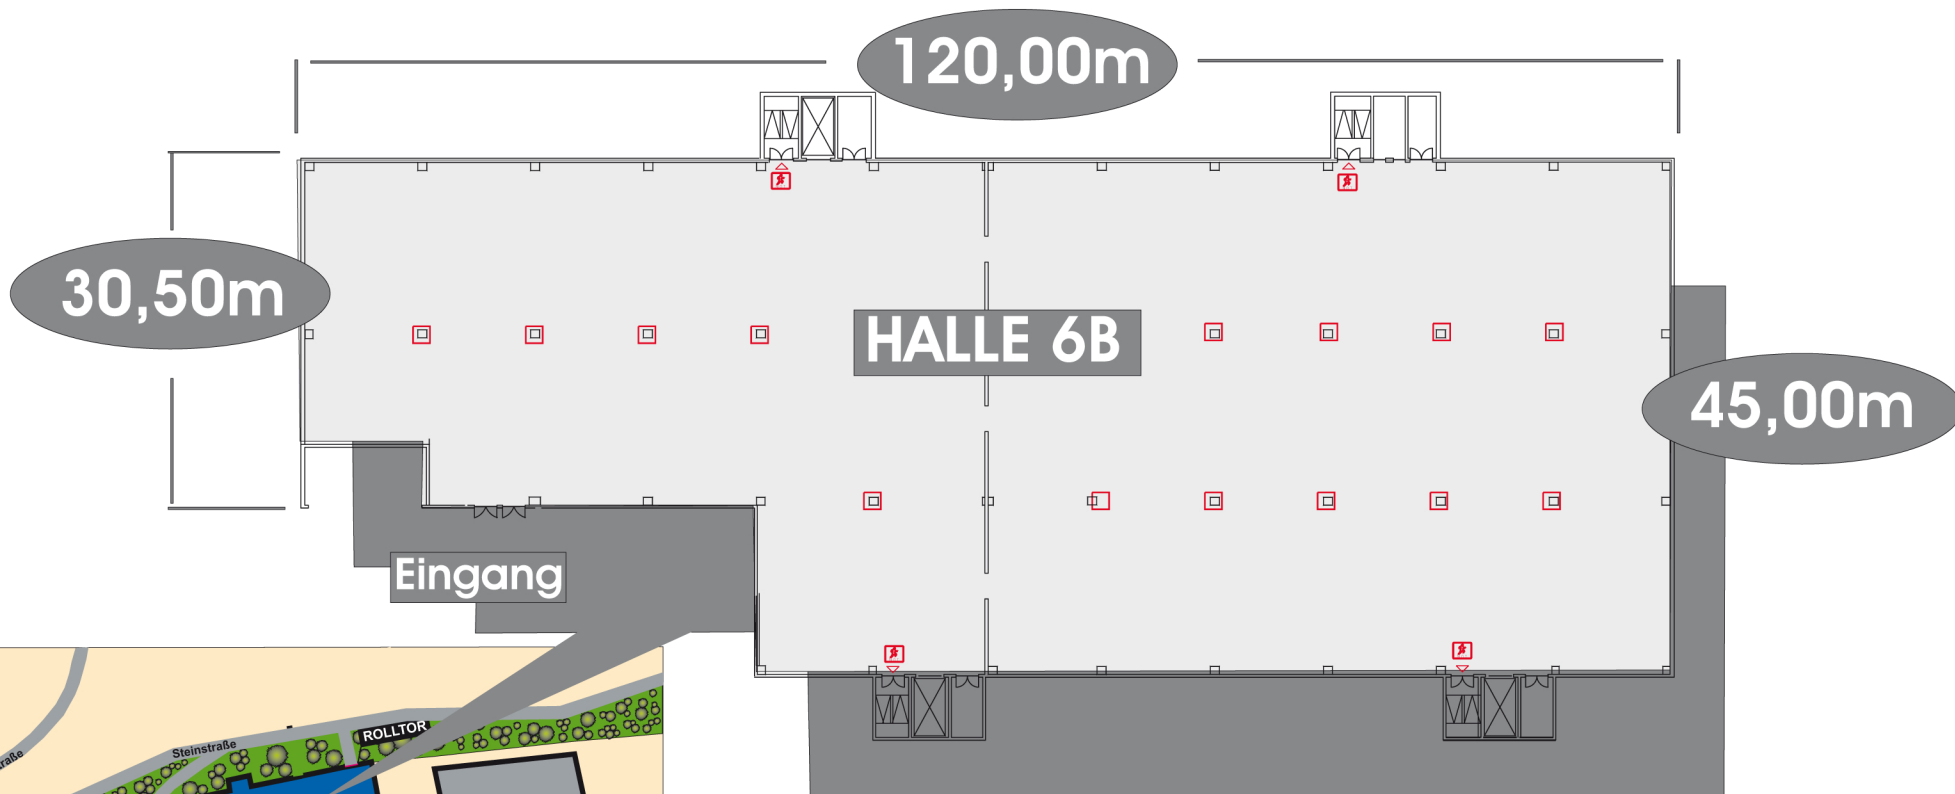

sonstiges:

- unterbrochen von 16 Stützsäulen
- Personenaufzug (1.000 kg / 12 Personen)
- zwei Materialaufzüge (3.000 kg, 3,8 m L x 2,4 m H x 2,2 m B)
- Zufahrt zu den Materialaufzügen über Parkplatz P 3
- Wasseranschluß für Messestände ist möglich

Messehalle 6B

Länge:	120,00 m
Breite:	30,50 m / 45,00 m
Raumhöhe:	4,80 m
Bauhöhe:	3,30 m
Fläche:	4.500 m ²
	(geteilt durch Brandschutzwand)
Tragkraft pro m ² :	1.000 kg
Stromanschlüsse:	bis 125 A / 85 KW

Die Halle 6B ist mit allen Hallen 5A bis D und 6A bis D über die Rolltreppenanlage mit den talwärtsliegenden Parkplätzen sowie dem oberen Messegelände verbunden.