


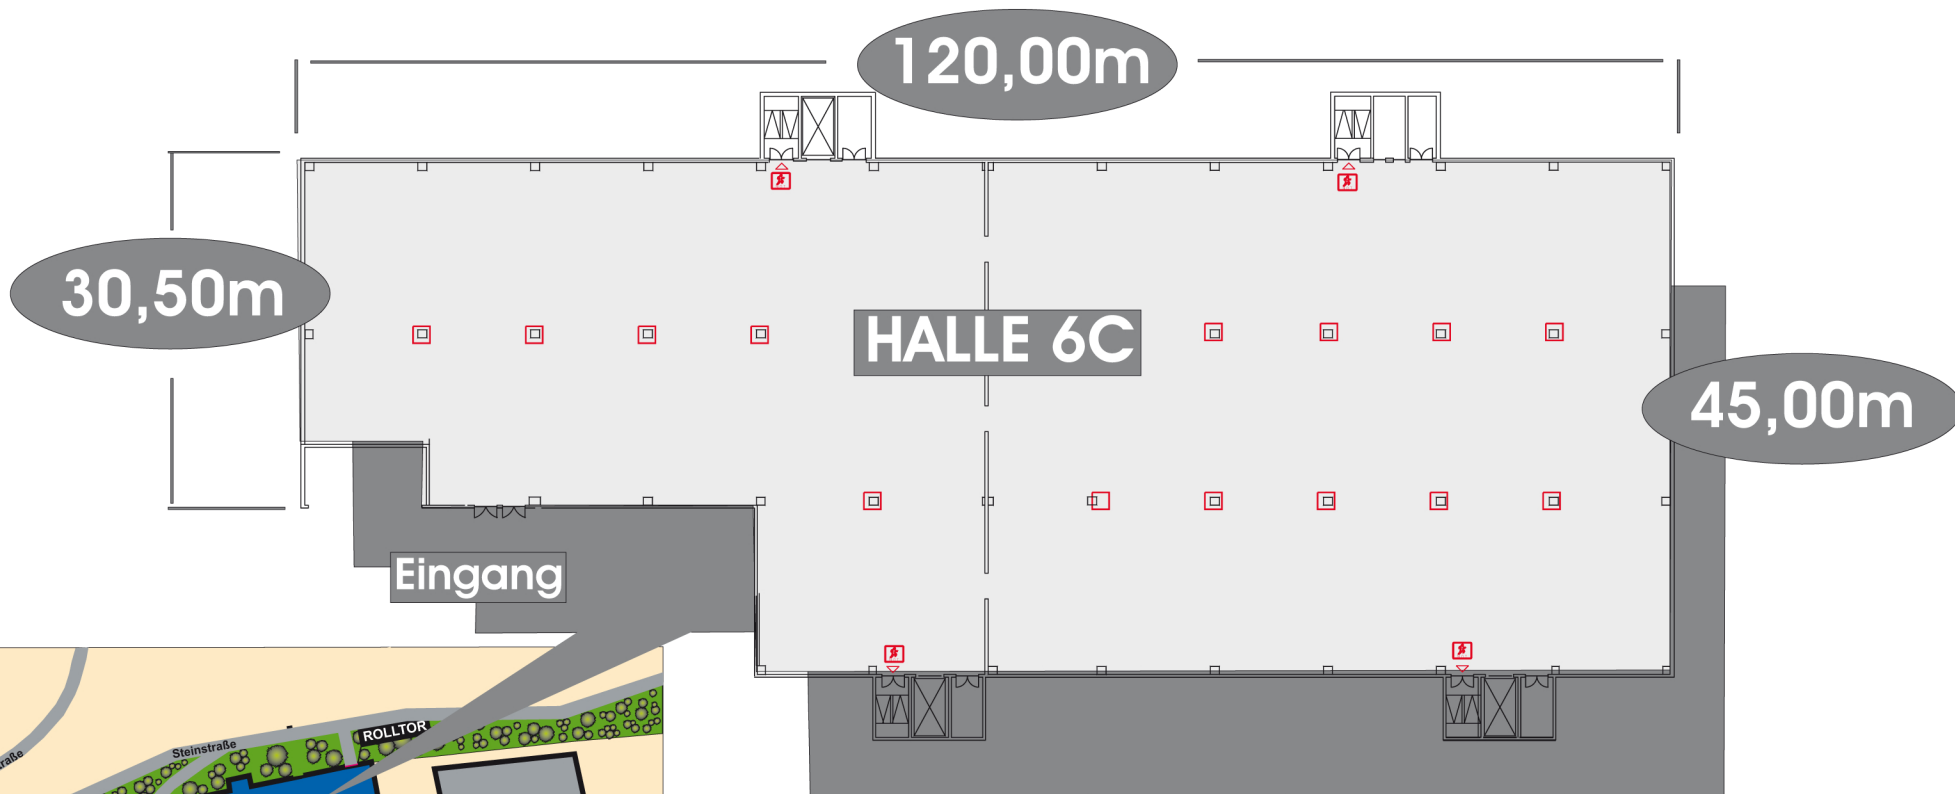

**4.500 m<sup>2</sup>**

### Messehalle 6C

|                                |                                 |
|--------------------------------|---------------------------------|
| Länge:                         | 120,00 m                        |
| Breite:                        | 30,50 m / 45,00 m               |
| Raumhöhe:                      | 4,80 m                          |
| Bauhöhe:                       | 3,30 m                          |
| Fläche:                        | 4.500 m <sup>2</sup>            |
|                                | (geteilt durch Brandschutzwand) |
| Tragkraft pro m <sup>2</sup> : | 1.000 kg                        |
| Stromanschlüsse:               | bis 125 A / 85 KW               |

### sonstiges:

- unterbrochen von 16 Stützsäulen
- Personenaufzug (1.000 kg / 12 Personen)
- zwei Materialaufzüge (3.000 kg, 3,8 m L x 2,4 m H x 2,2 m B)
- Zufahrt zu den Materialaufzügen über Parkplatz P 3
- Wasseranschluß für Messestände ist möglich

**Die Halle 6C ist mit allen Hallen 5A bis D und 6A bis D über die Rolltreppenanlage mit den talwärtsliegenden Parkplätzen sowie dem oberen Messegelände verbunden.**