


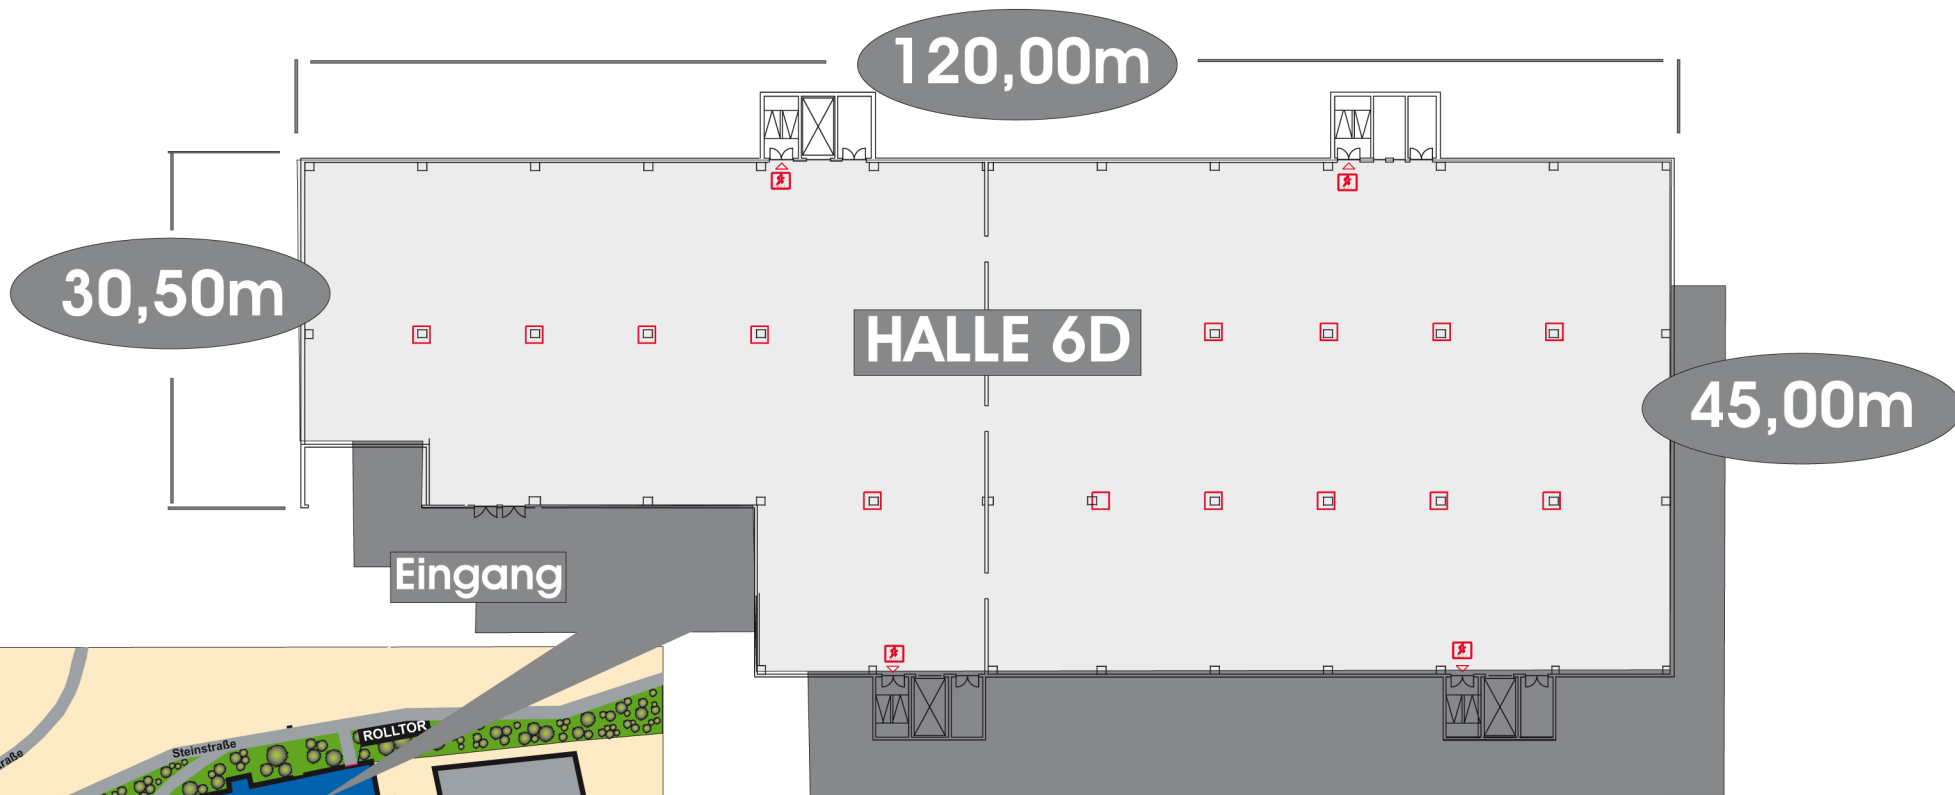

4.500 m²

Messehalle 6D

Länge:	120,00 m
Breite:	30,50 m / 45,00 m
Raumhöhe:	7,30 m
Bauhöhe:	5,80 m
Fläche:	4.500 m ²

(geteilt durch Brandschutzwand)

Tragkraft pro m ² :	10.000 kg
Stromanschlüsse:	bis 125 A / 85 KW

sonstiges:

- unterbrochen von 16 Stützsäulen
- die Halle kann durch zwei Tore vom Parkplatz P3 befahren werden (Maße Rolltore 455 x 435 cm - BxH)
- Wasseranschluß für Messestände ist möglich

Die Halle 6D ist mit allen Hallen 5A bis D und 6A bis C über die Rolltreppenanlage mit dem oberen Messegelände verbunden.