


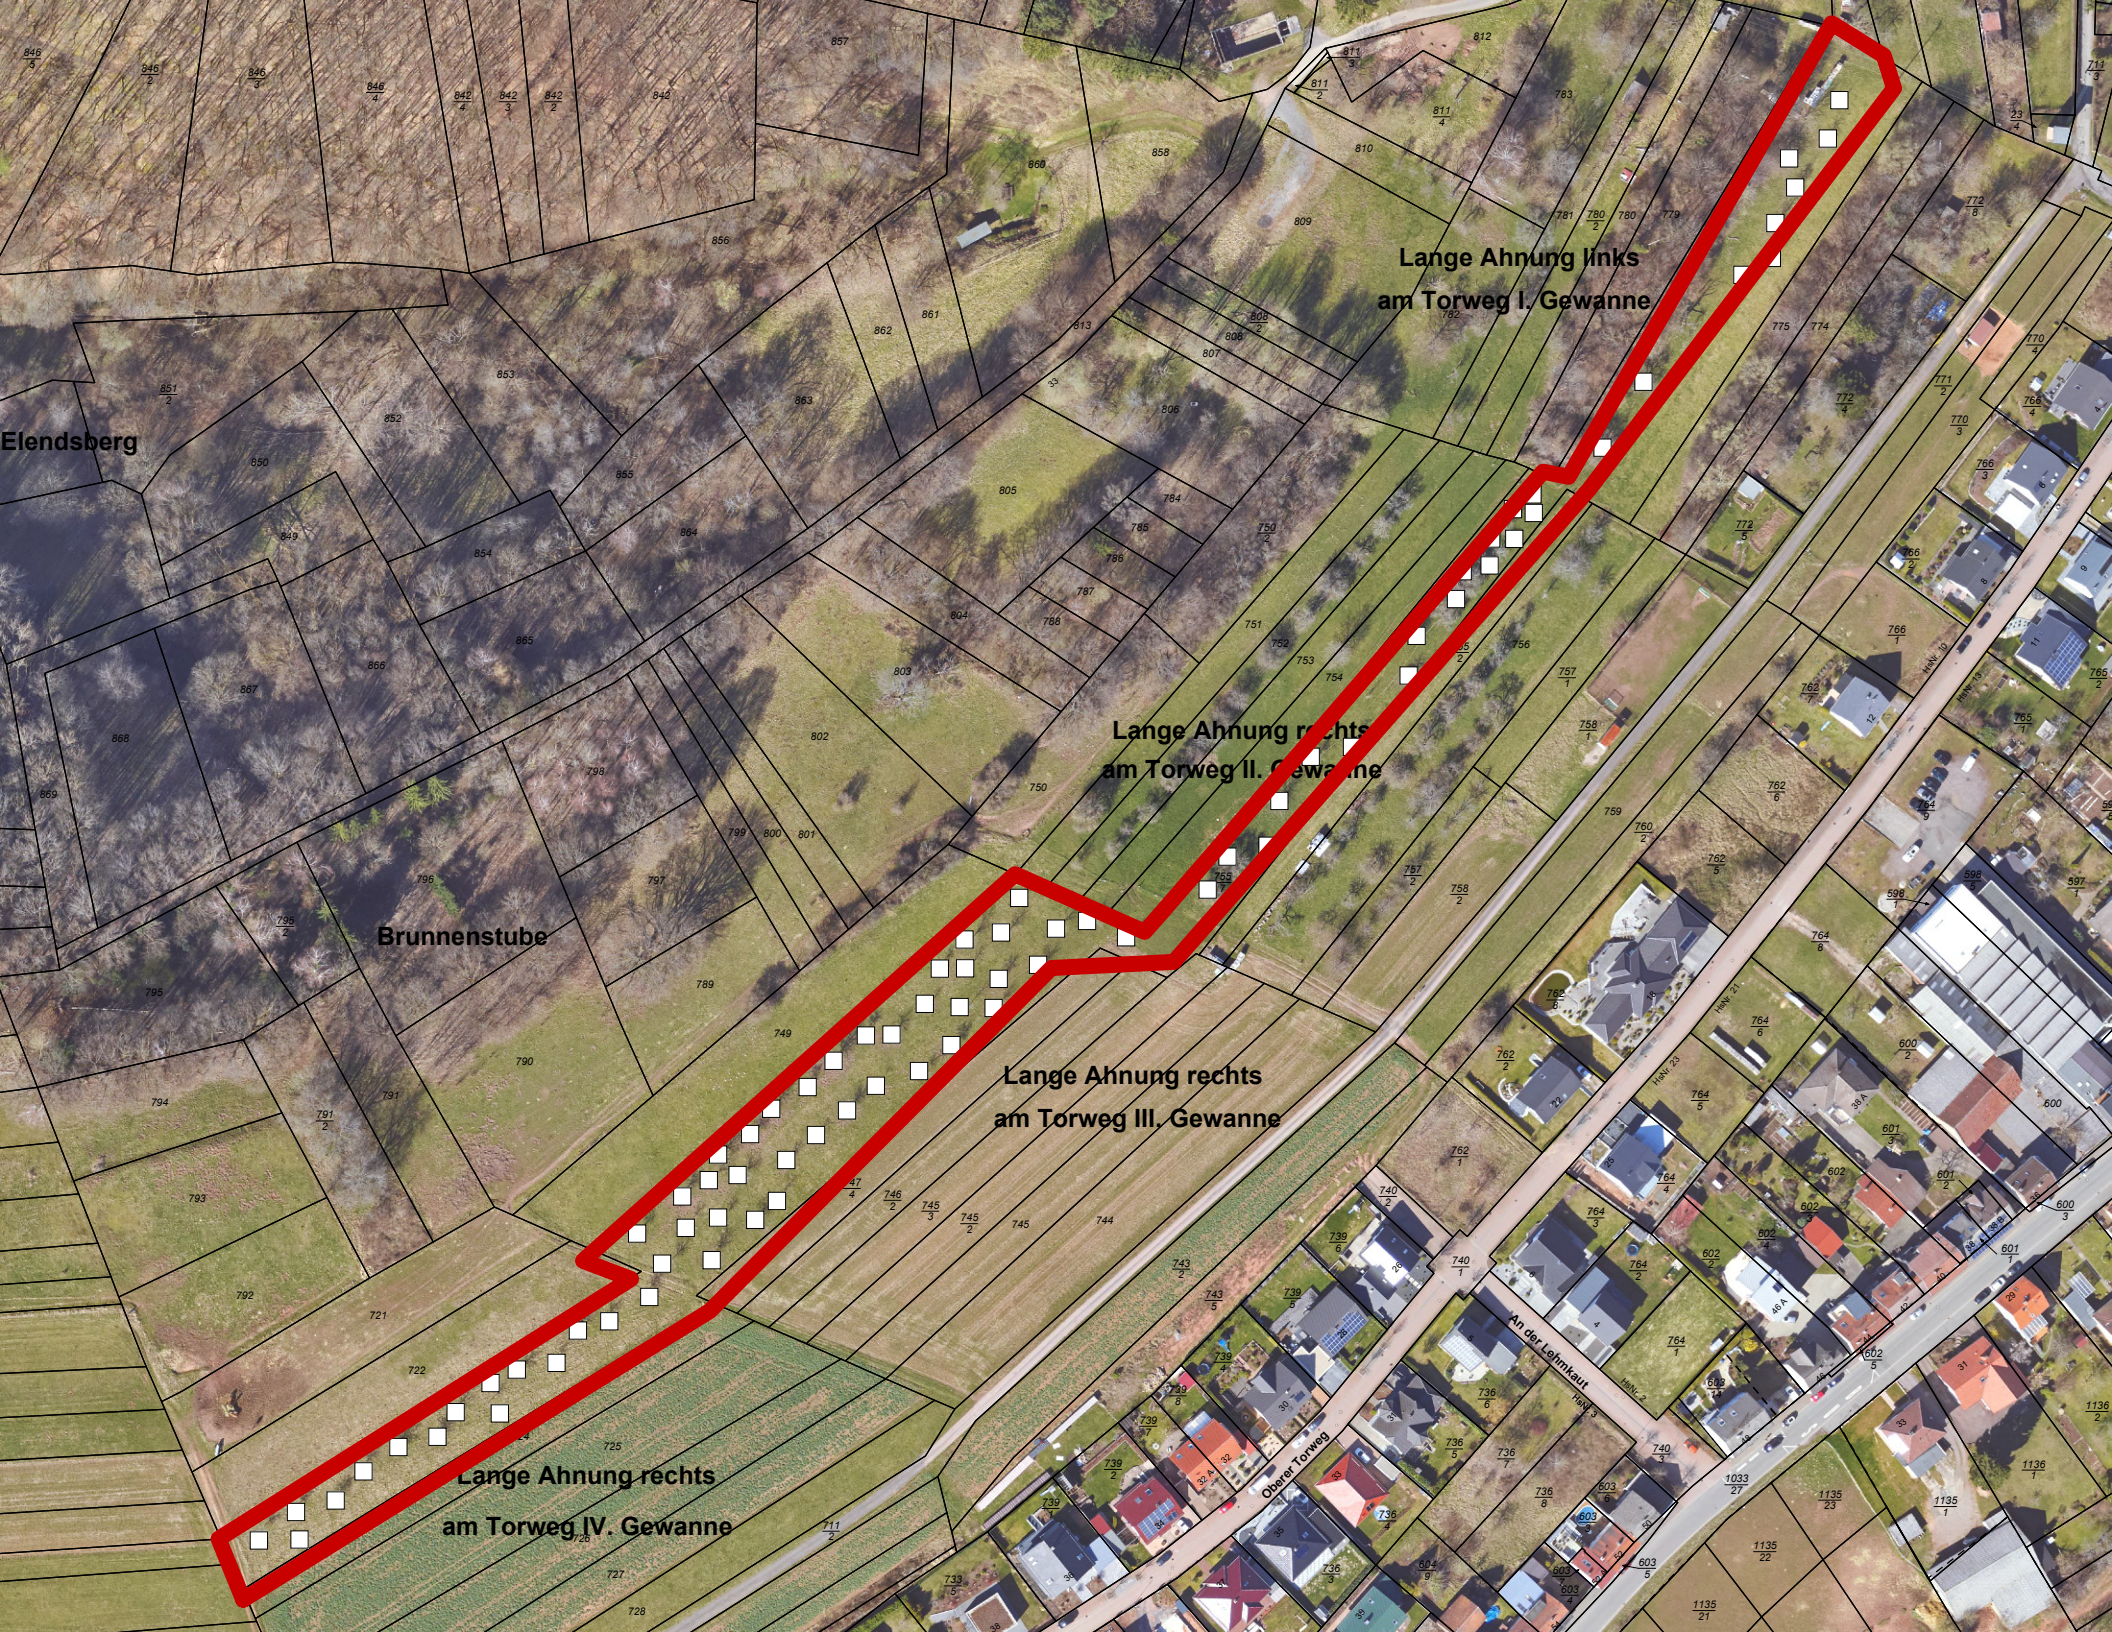

**Lange Ahnung links
am Torweg I. Gewanne**

**Lange Ahnung rechts
am Torweg II. Gewanne**

**Lange Ahnung rechts
am Torweg III. Gewanne**

**Lange Ahnung rechts
am Torweg IV. Gewanne**