

HIERMIT STIMME ICH DEM ÄNDERUNGSPLAN V  
VOM.....NOVEMBER.....1973 ZU

PIRMASENS, DEN.12.12.....1973.

- Plan Nr. 6646 *Müller Elisabeth*  
 Plan Nr. 6646/2 *Egon Noll*  
 Plan Nr. 6644 *Spennack*  
 Plan Nr. 6644/4 *Kräger*  
 Plan Nr. 6646/4 *Müller*  
 Plan Nr. 6644/2 *Käfer Erich*  
*Käfer Gerhard*  
*Käfer Heinz*  
*Käfer Helmut*  
*Käfer Walter*  
*Käfer Adolf*

DER STADTRAT HAT AM .5. NOV.....1973  
DIE AUFSTELLUNG DES BEBAUUNGSPLANES  
BESCHLOSSEN

DER STADTRAT HAT NACH § 13 B.BAUG.  
DIESEN BEBAUUNGSPLAN ALS SATZUNG  
BESCHLOSSEN


PIRMASENS, DEN 18. FEBRUAR 1974

*Müller*  
OBERBÜRGERMEISTER

BEBAUUNGSPLANENTWURF AUFGESTELLT  
PIRMASENS, IM NOVEMBER.....1973.....

*Müller*  
OBERBAURAT

DURCH BEKANNTMACHUNG AM 22.3. 1974  
IST DER BEBAUUNGSPLAN RECHTSVERBINDLICH  
GEWORDEN

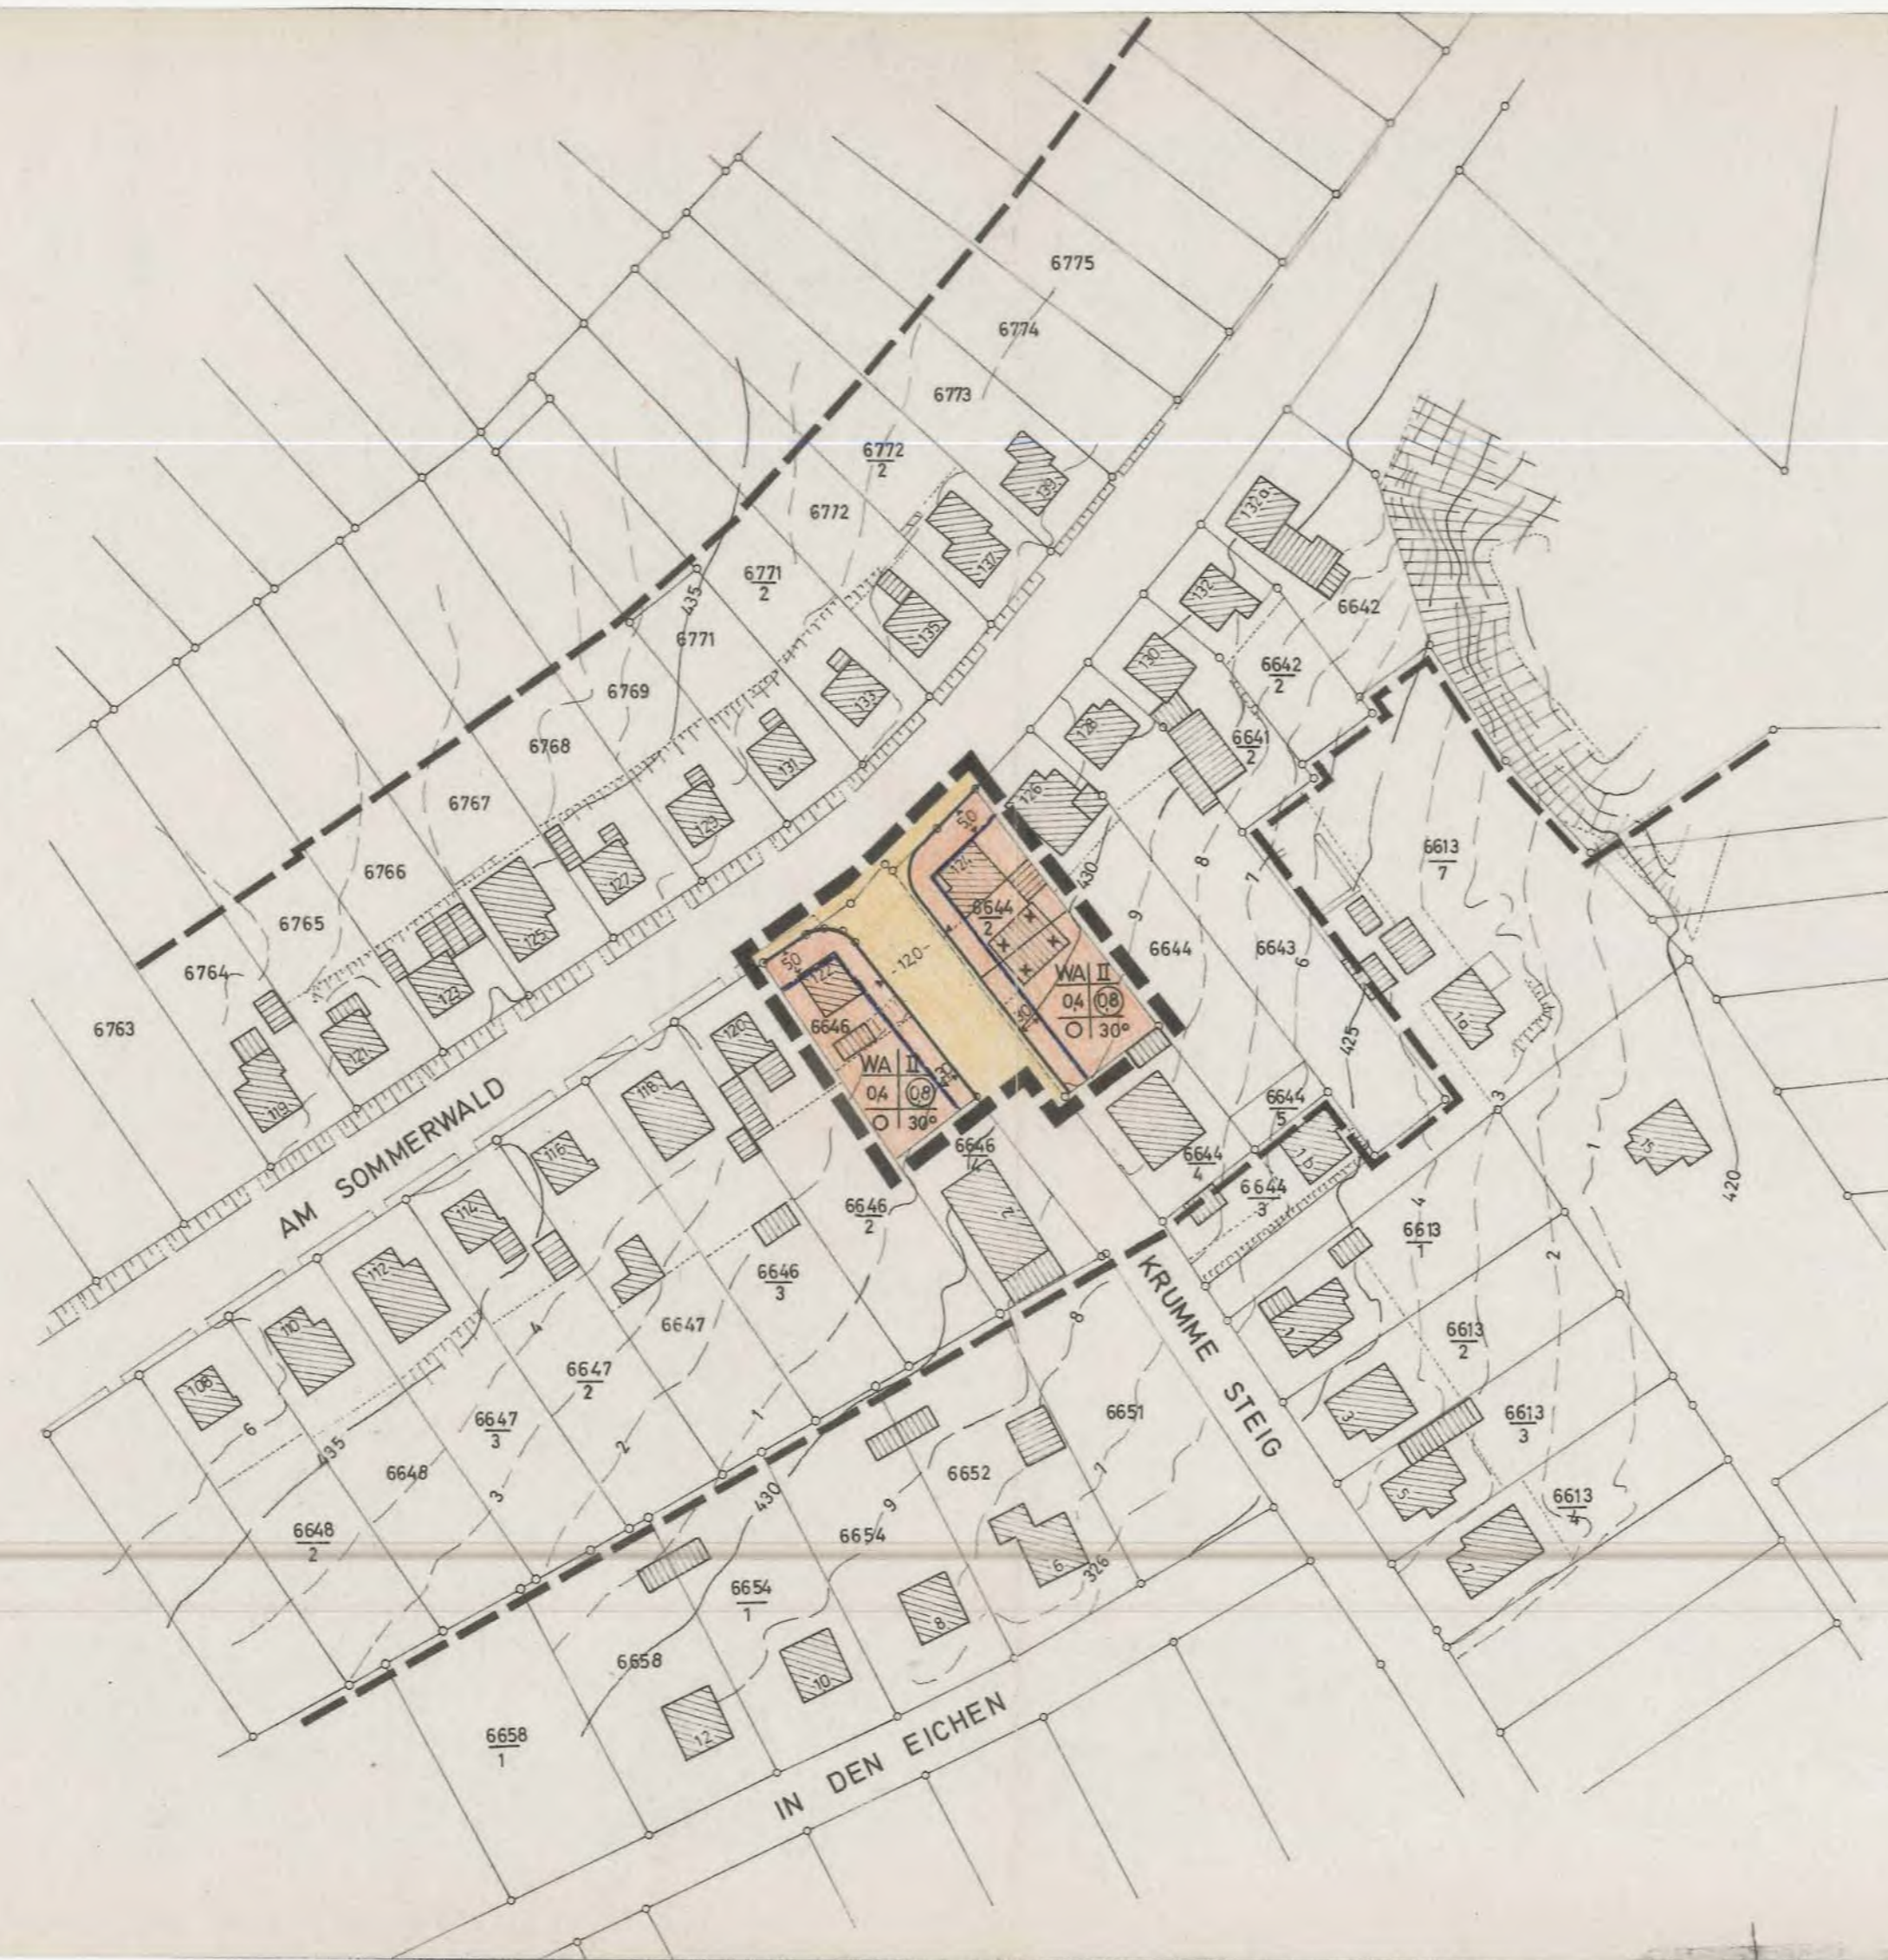

ERLÄUTERUNG DER ZEICHNERISCHEN FESTSETZUNGEN:

- WA ALLGEMEINES WOHNGEBIET
  - II ZAHL DER VOLLGESCHOSSE
  - 04 GRUNDFLÄCHENZAHL
  - ⊙ GESCHOSSFLÄCHENZAHL
  - OFFENE BAUWEISE
  - 30° DACHNEIGUNG BEI ZWEIFGESCHOSSIGER BAUWEISE
  - BAUGRENZE
  - STRASSENBEGRENZUNGSLINIE
  - STRASSENVERKEHRSFÄCHE
  - GRENZE DES RÄUMLICHEN GELTUNGSBEREICHES DES BEBAUUNGSPLANES
- DACHAUFBAUTEN BEI ZWEIFGESCHOSSIGER BAUWEISE NICHT ZULÄSSIG  
KNIESTÜCKE NUR BIS 0,50 GEMESSEN ZWISCHEN 0,4 GESCHOSSDECKE UND FUSSPFETTE ZULÄSSIG

ERLÄUTERUNG DER PLANUNGSHINWEISE UND DER ZEICHNERISCHEN GRUNDLAGE:

- WEGFALLENDE GEBÄUDE
- WEGFALLENDE GRUNDSTÜCKSGRENZEN
- NEUE GRUNDSTÜCKSGRENZEN
- VORHANDENE WOHN- UND NEBENGEBÄUDE
- VORHANDENE GRUNDSTÜCKSGRENZEN
- BÖSCHUNGEN
- HÖHENSCHICHTLINIEN

1:1 Ausfertigung

# STADT PIRMASENS BEBAUUNGSPLAN

FÜR DAS GEBIET  
AM HÄUSEL  
AM SOMMERWALD  
ÄNDERUNGSPLAN V

Nach § 13 BBauG

MASSTAB 1:1000

Anlage P 027e  
Planzeichnung