


# Anhang II Leitungsplan

## P 186 "Husterhöhe Süd - Änderung 1 zwischen Carl-Schurz-Straße und B 10"

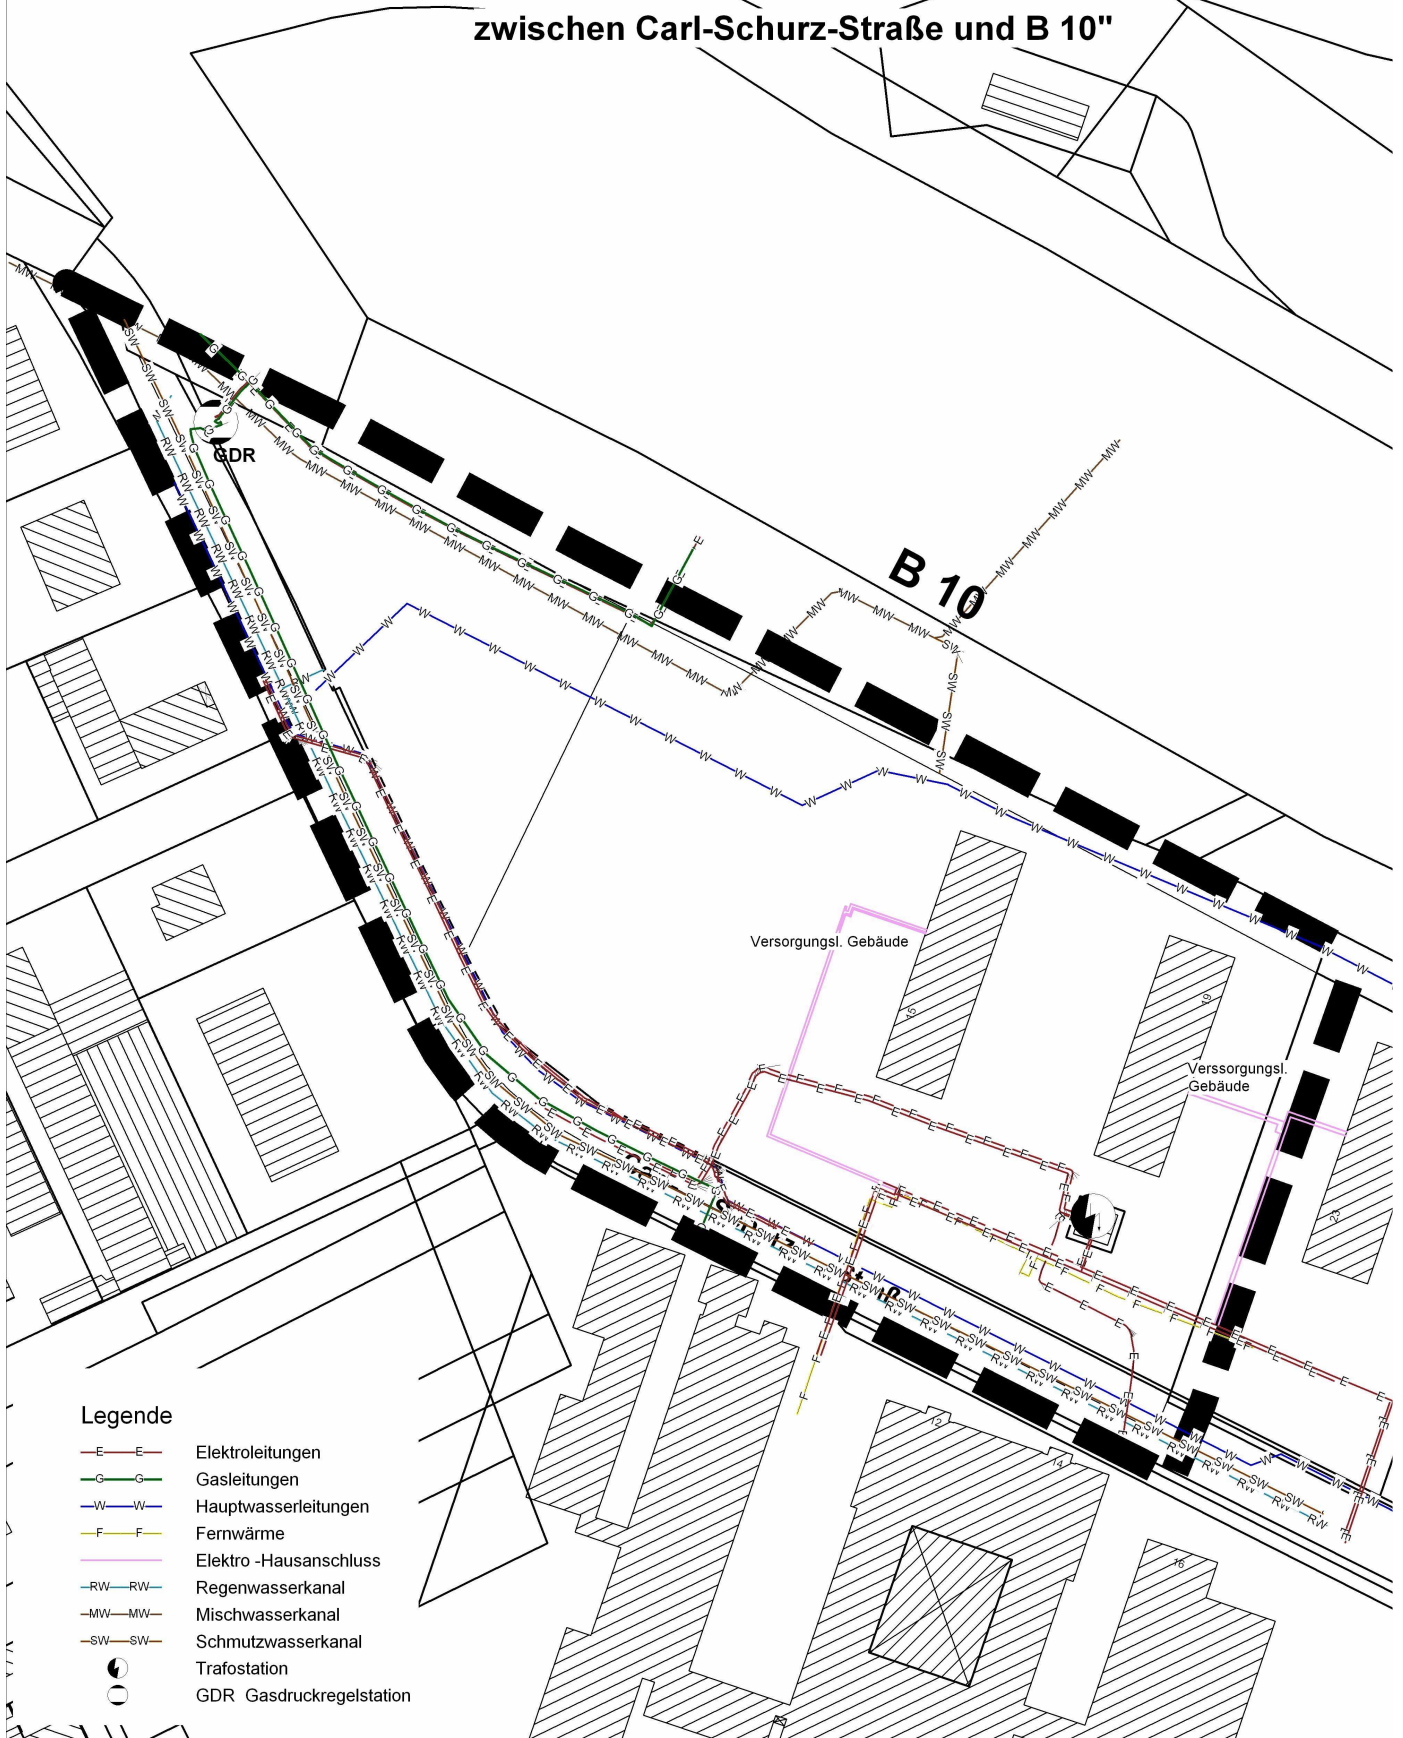

### Legende

- E—E— Elektroleitungen
- G—G— Gasleitungen
- W—W— Hauptwasserleitungen
- F—F— Fernwärme
- Elektro-Hausanschluss
- RW—RW— Regenwasserkanal
- MW—MW— Mischwasserkanal
- SW—SW— Schmutzwasserkanal
- ☉ Trafostation
- GDR Gasdruckregelstation