



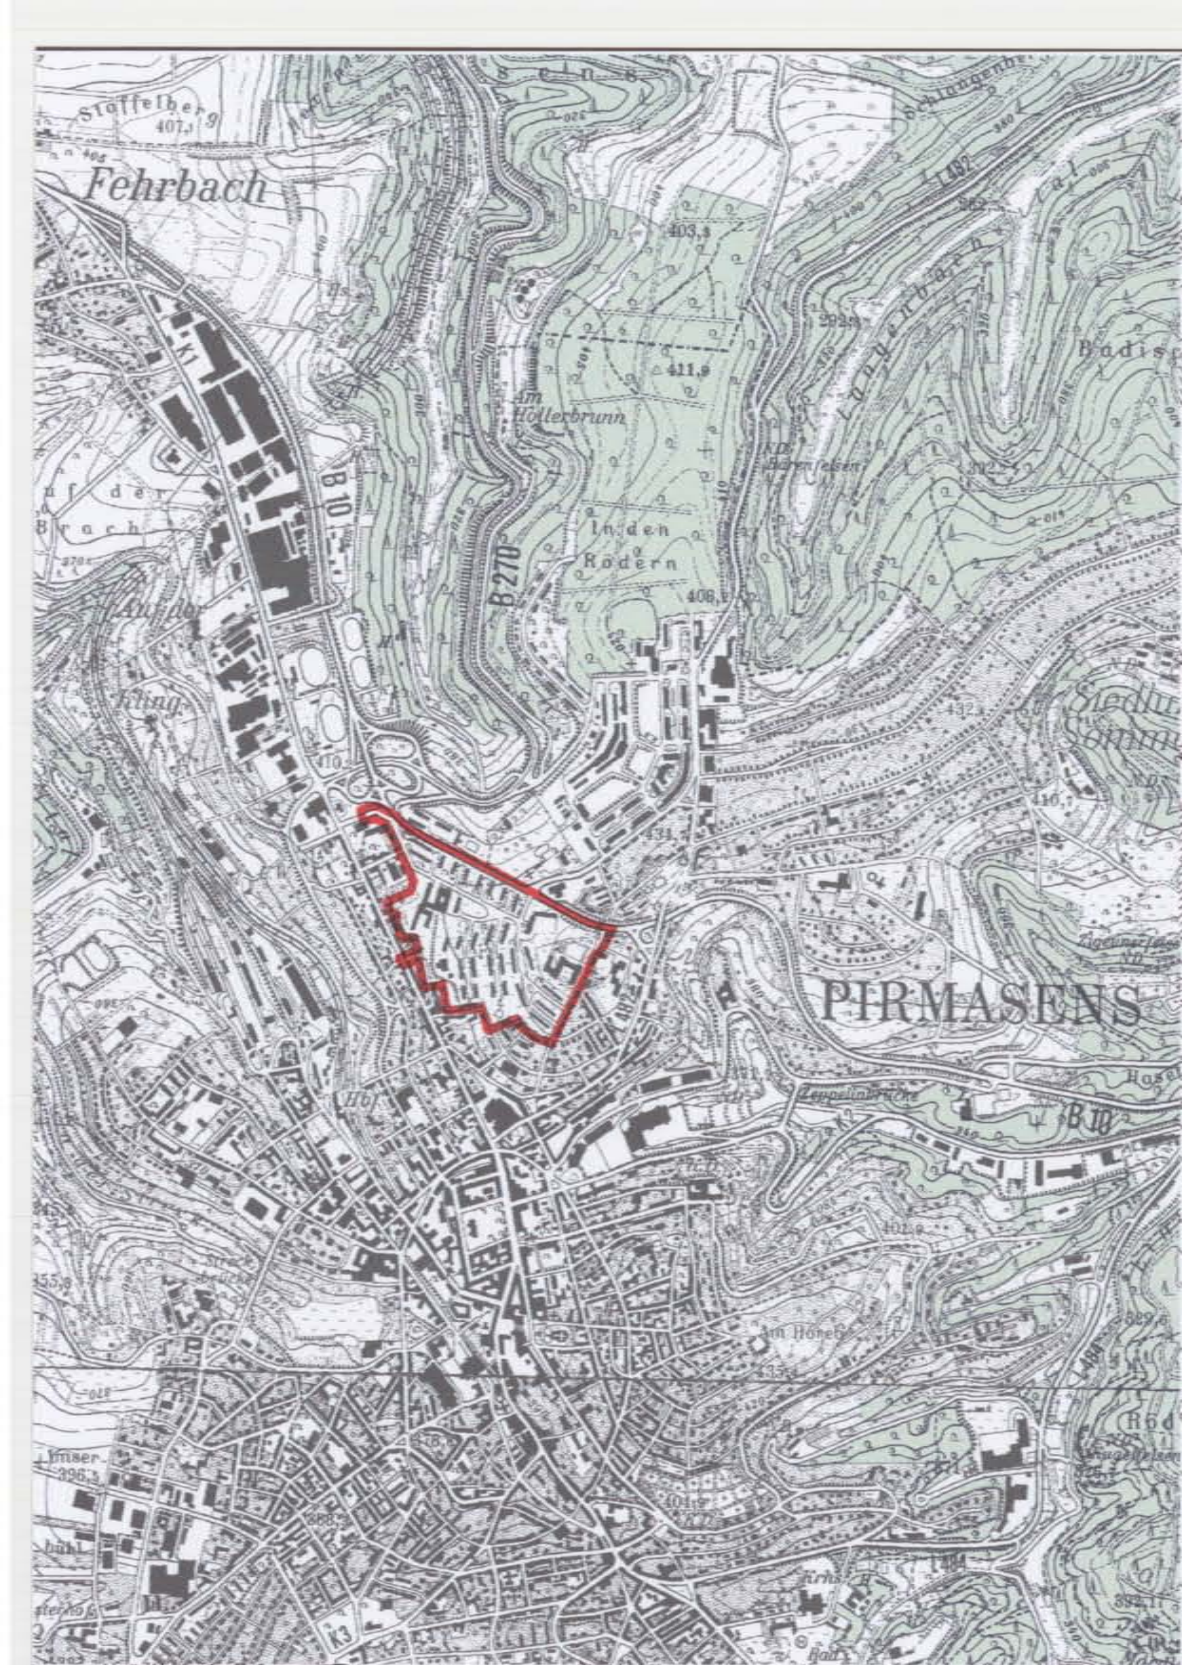

ÜBERSICHTSPLAN

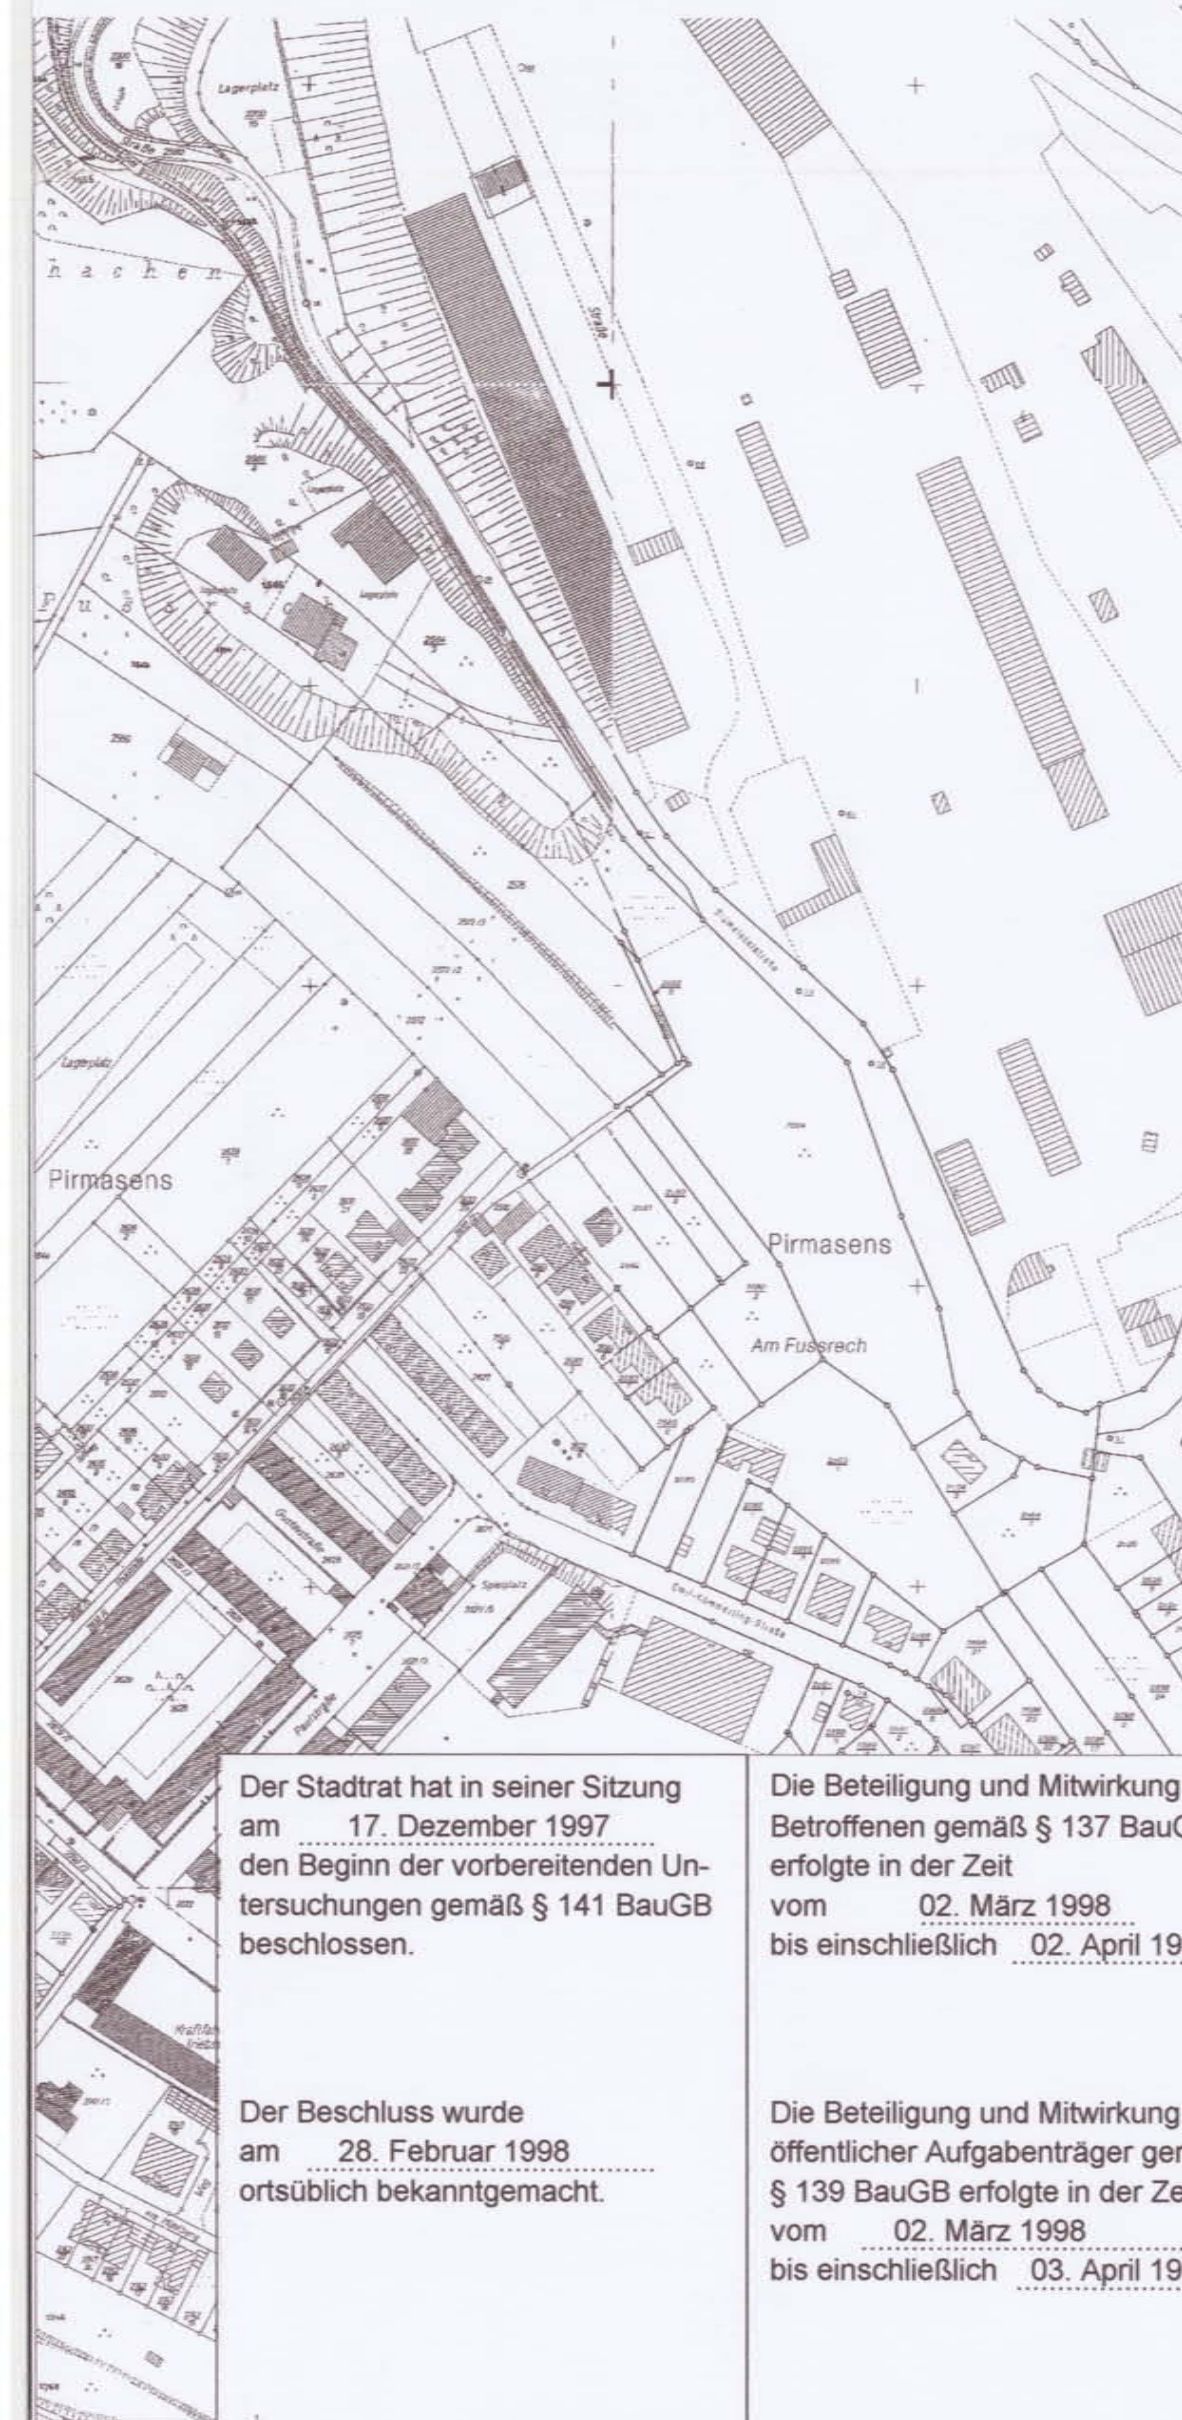

LEGENDE

 FÖRMILICH FESTGELEGTES
SANIERUNGSGEBIET



STADT PIRMASENS

STADTPLANUNGSAMT

STÄDTEBAULICHE SANIERUNGSMASSNAHME

SAN 102 HUSTERHÖHE - SÜD

Kopie vom Original

1. Ausfertigung

LAGEPLAN VOM 10.02.2004 ZUR SATZUNG
ÜBER DIE FÖRMILICH FESTLEGUNG DES
SANIERUNGSGEBIETS "HUSTERHÖHE - SÜD"

ENTWURF ÜBERARBEITUNG

AUFGESTELLT 10.02.2004
GEZEICHNET WA

MAßSTAB
1 : 2 500

PLAN NR.
SAN 102 / 2 500/700/10.02.2004

PIRMASENS,
DEN

OBERBÜRGERMEISTER

Der Stadtrat hat in seiner Sitzung
am 17. Dezember 1997
den Beginn der vorbereitenden Un-
tersuchungen gemäß § 141 BauGB
beschlossen.

Der Beschluss wurde
am 28. Februar 1998
ortsüblich bekanntgemacht.

Die Beteiligung und Mitwirkung der
Betroffenen gemäß § 137 BauGB
erfolgte in der Zeit
vom 02. März 1998
bis einschließlich 02. April 1998

Die Beteiligung und Mitwirkung
öffentlicher Aufgabenträger gemäß
§ 139 BauGB erfolgte in der Zeit
vom 02. März 1998
bis einschließlich 03. April 1998

Der Stadtrat hat in seiner Sitzung
am 29. März 2004 die
förmliche Festlegung des Sanie-
rungsgebietes als Sanierungssat-
zung, bestehend aus dem Text
und dem Lageplan, gemäß § 142
BauGB beschlossen.

Ausgefertigt:

Pirmasens, 30. März 2004

Oberbürgermeister

Die Sanierungssatzung wurde ge-
mäß § 143 Abs. 1 BauGB
am 24. April 2004
unter Hinweis auf den Ort ihrer Aus-
legung zu jedermanns Einsicht orts-
üblich bekanntgemacht. Mit dieser
Bekanntmachung wurde die Sanie-
rungssatzung rechtsverbindlich.

Pirmasens, 4. April 2004

Oberbürgermeister

Rechtsgrundlagen

BauGB - Baugesetzbuch in der Fassung der Bekanntmachung vom 27.08.1997
(BGBl. I S. 2141), zuletzt geändert durch Gesetz vom 23.07.2002 (BGBl. I S. 2850)

BauNVO - Baunutzungsverordnung in der Fassung der Bekanntmachung vom 23.01.1990
(BGBl. I S. 132), zuletzt geändert durch Gesetz vom 22.04.1993 (BGBl. I S. 466)

PlanzV - Planzeichenverordnung vom 18.12.1990 (BGBl. 1991 I S. 58)

LBauO - Landesbauordnung für Rheinland-Pfalz vom 24. November 1998 (GVBl. S. 365),
zuletzt geändert durch Gesetz vom 22.12.2003 (GVBl. S. 396)

LPfG - Landespflegegesetz vom 05.02.1979 (GVBl. S. 36), zuletzt geändert durch Gesetz
vom 06.02.2001 (GVBl. S. 29)

DSchPfG - Landesgesetz zum Schutz und zur Pflege der Kulturdenkmäler vom 23.03.1978
(GVBl. S. 159), zuletzt geändert durch Gesetz vom 16.12.2002 (GVBl. S. 481)

LNRRG - Nachbarrechtsgesetz für Rheinland-Pfalz vom 15.06.1970 (GVBl. S. 198),
zuletzt geändert durch Gesetz vom 21.07.2003 (GVBl. S. 209)

"Basiskarte: Liegenschafts- und Topografische Karte
der Vermessungs- und Katasterverwaltung"