



Stadtsanierung Pirmasens

Der Stadtrat hat in seiner Sitzung am 22.04.2024 auf der Grundlage des § 162 Abs. 1 und 2 BauGB i. V. m. § 24 der Gemeindeordnung (GemO) die Aufhebung des Sanierungsgebiets SAN 11-1-BU-Teil A1 Teichstraße beschlossen.

1. Ausfertigung

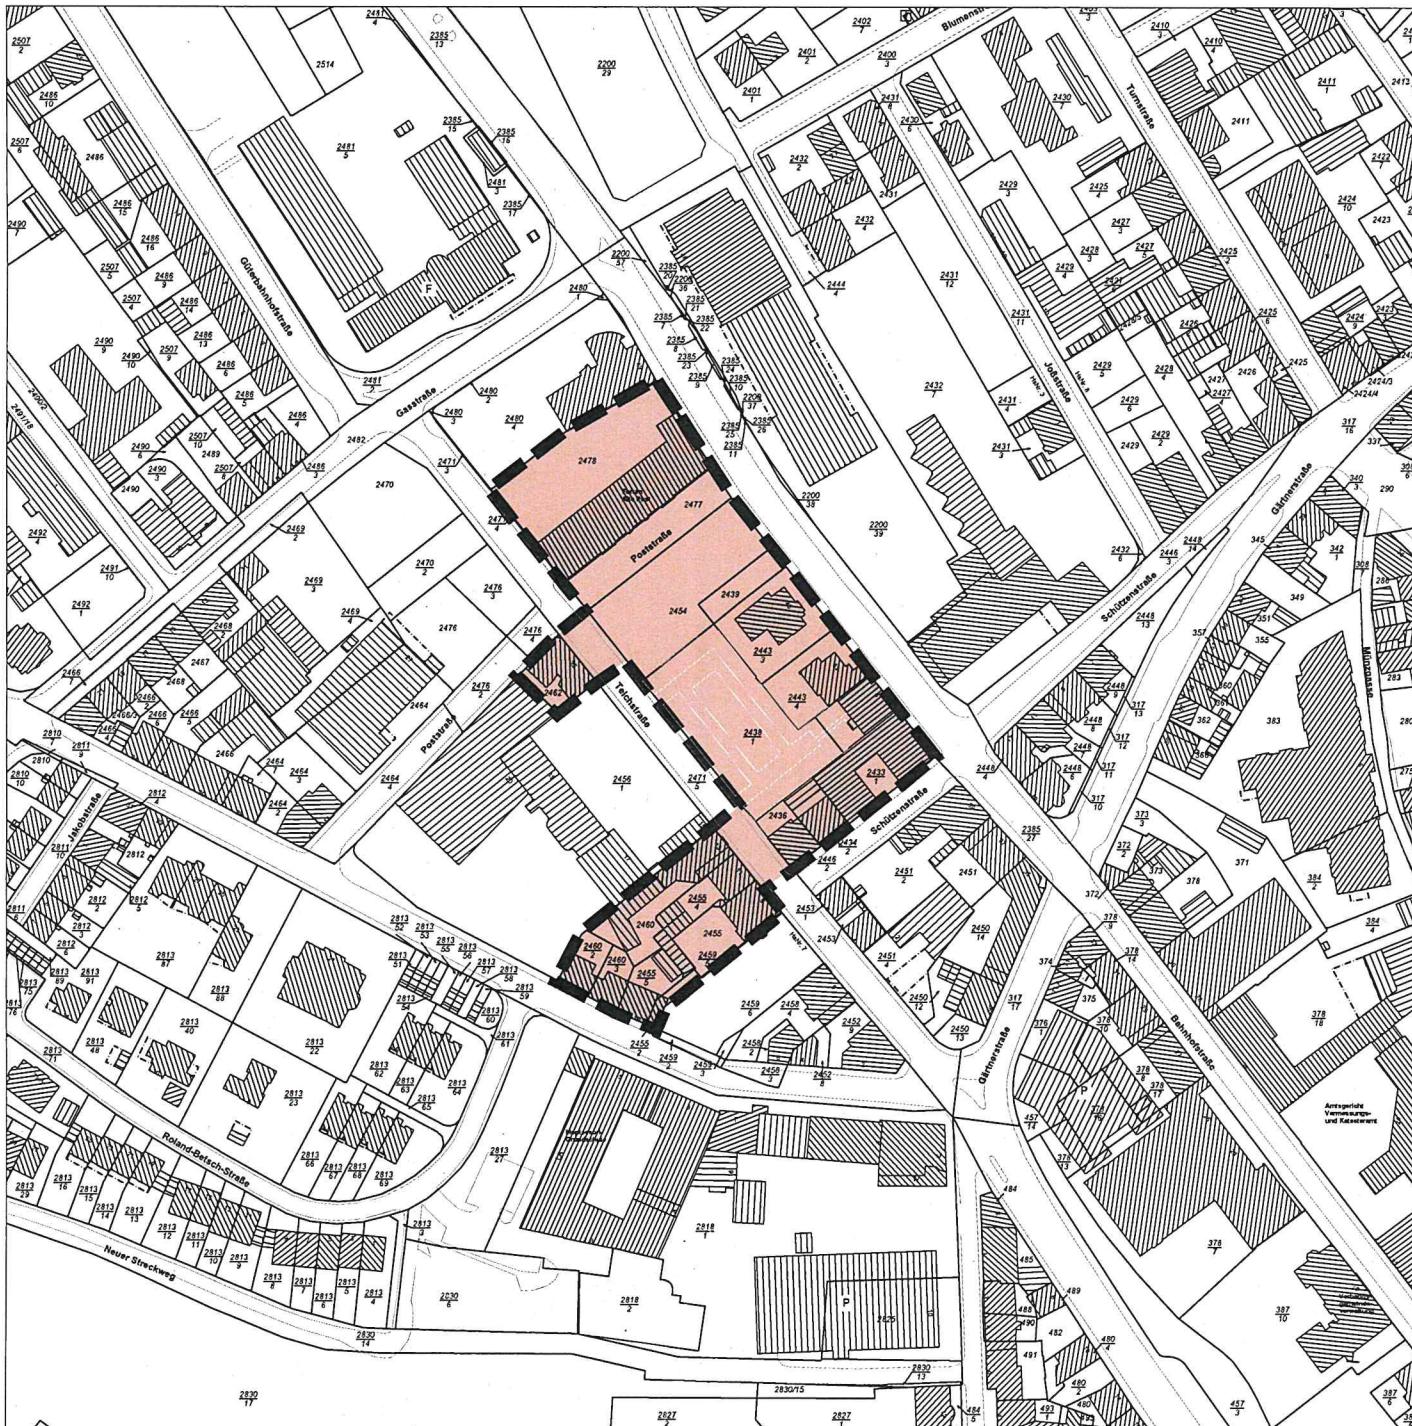

LEGENDE

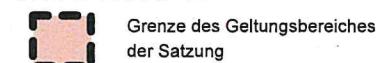

Projekt: SAN 11/1 - 1300 - 1400

Lageplan zur Aufhebung Sanierungsgebiet
SAN 11/1 - Bahnhofsumfeld Teil A1 Teichstraße

aufgestellt: gezeichnet:	Datum: 03.2024	Br Sch	Plangrundlage: Liegenschaftskarte Vermessungs- und Katasterverwaltung RLP

Ausgedruckt am: 23.05.2024