Blatt 2

Anlage P 027
Planzeichnung Teil 2

Stadt Pirmasens

BEBAUUNGSPLAN I. Fertigung

für das Gebiet

Am Häusel
Am Sommerwald

Maßstab 1 : 1000

I. Fertigung Blatt 2
Genehmigt
mit Verfüg. v. 15. Dez. 1971
Az. 405-03 - P 0127
Neustadt an der Weinstraße,
den 15. Dez. 1971
Bezirksregierung Rheinhessen-Pfalz
Im Auftrag:
(Holitor)
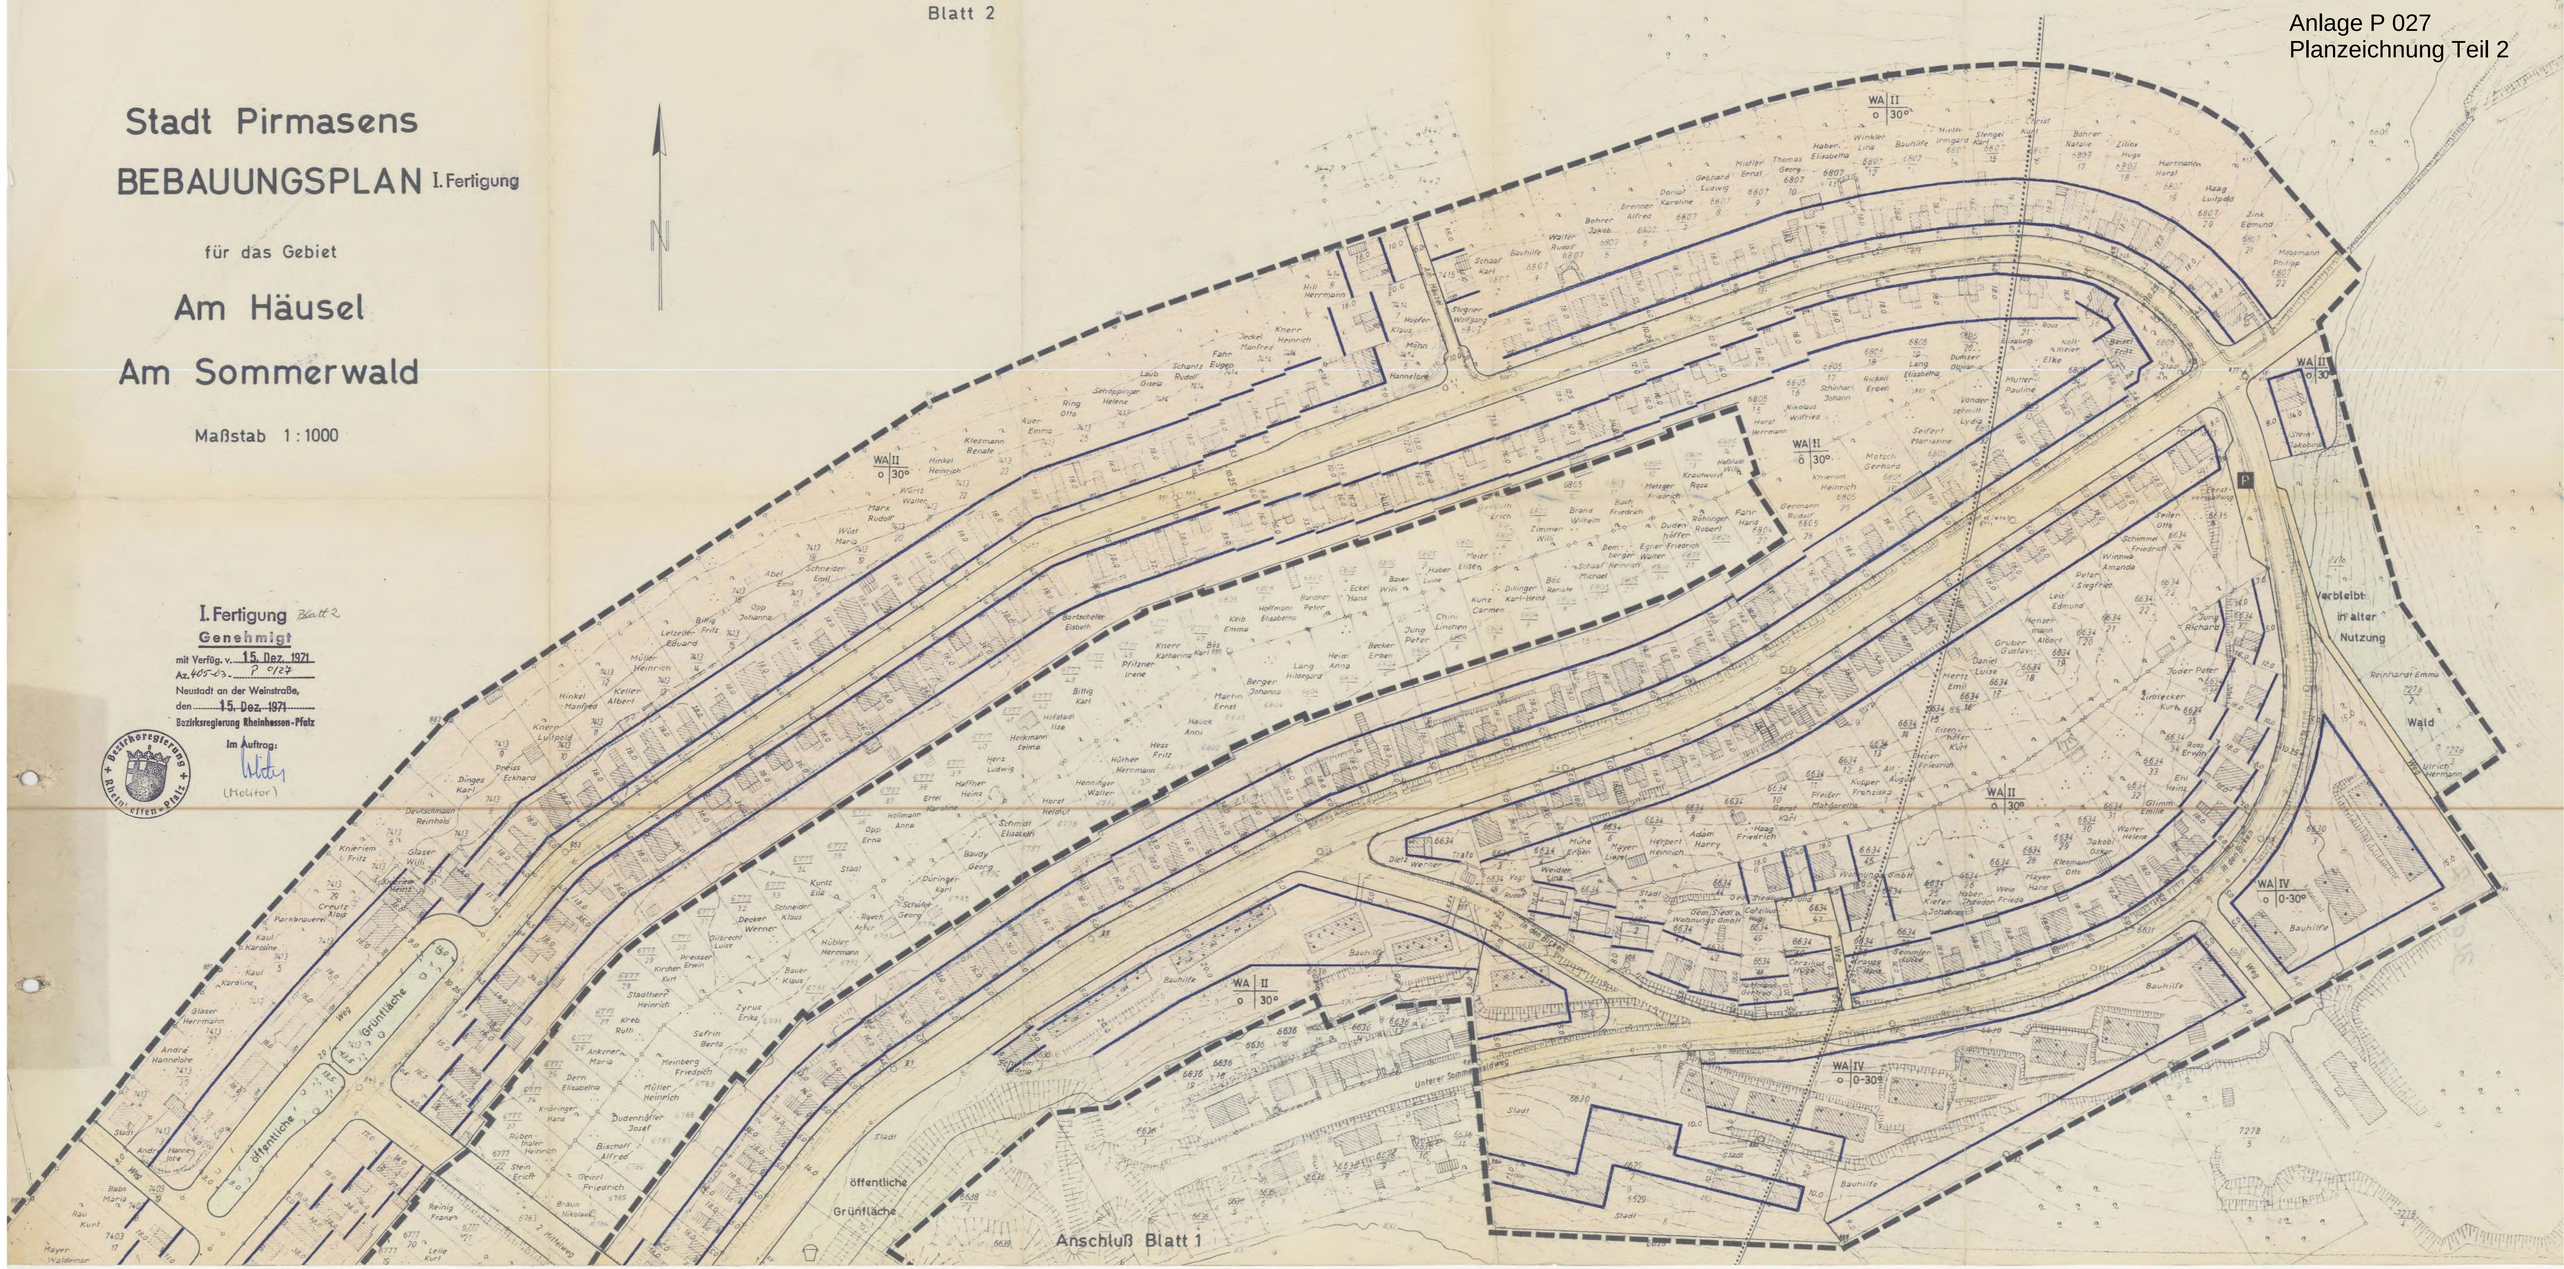
Bezirksregierung Rheinhessen-Pfalz